II ИЗМЕНА И ДОПУНА ПЛАНА ДЕТАЉНЕ РЕГУЛАЦИЈЕ "ИНДУСТРИЈСКИ ПАРК ДОБРИЧЕВО"

Графички прилог 3.1 Саобраћајно решење са аналитичко - геодетским елементима

ПОПРЕЧНИ ПРОФИЛИ САОБРАЋАЈНИЦА:

ПРОФИЛ А- А

ПРОФИЛ Б - Б

ПРОФИЛ В - В

ПРОФИЛ Г - Г

ПРОФИЛ Д-Д

ПРОФИЛ Е-Е

ПРОФИЛ Е'-Е'

ПРОФИЛ Е"-Е"

ПРОФИЛ К-К

ПРОФИЛ М-М

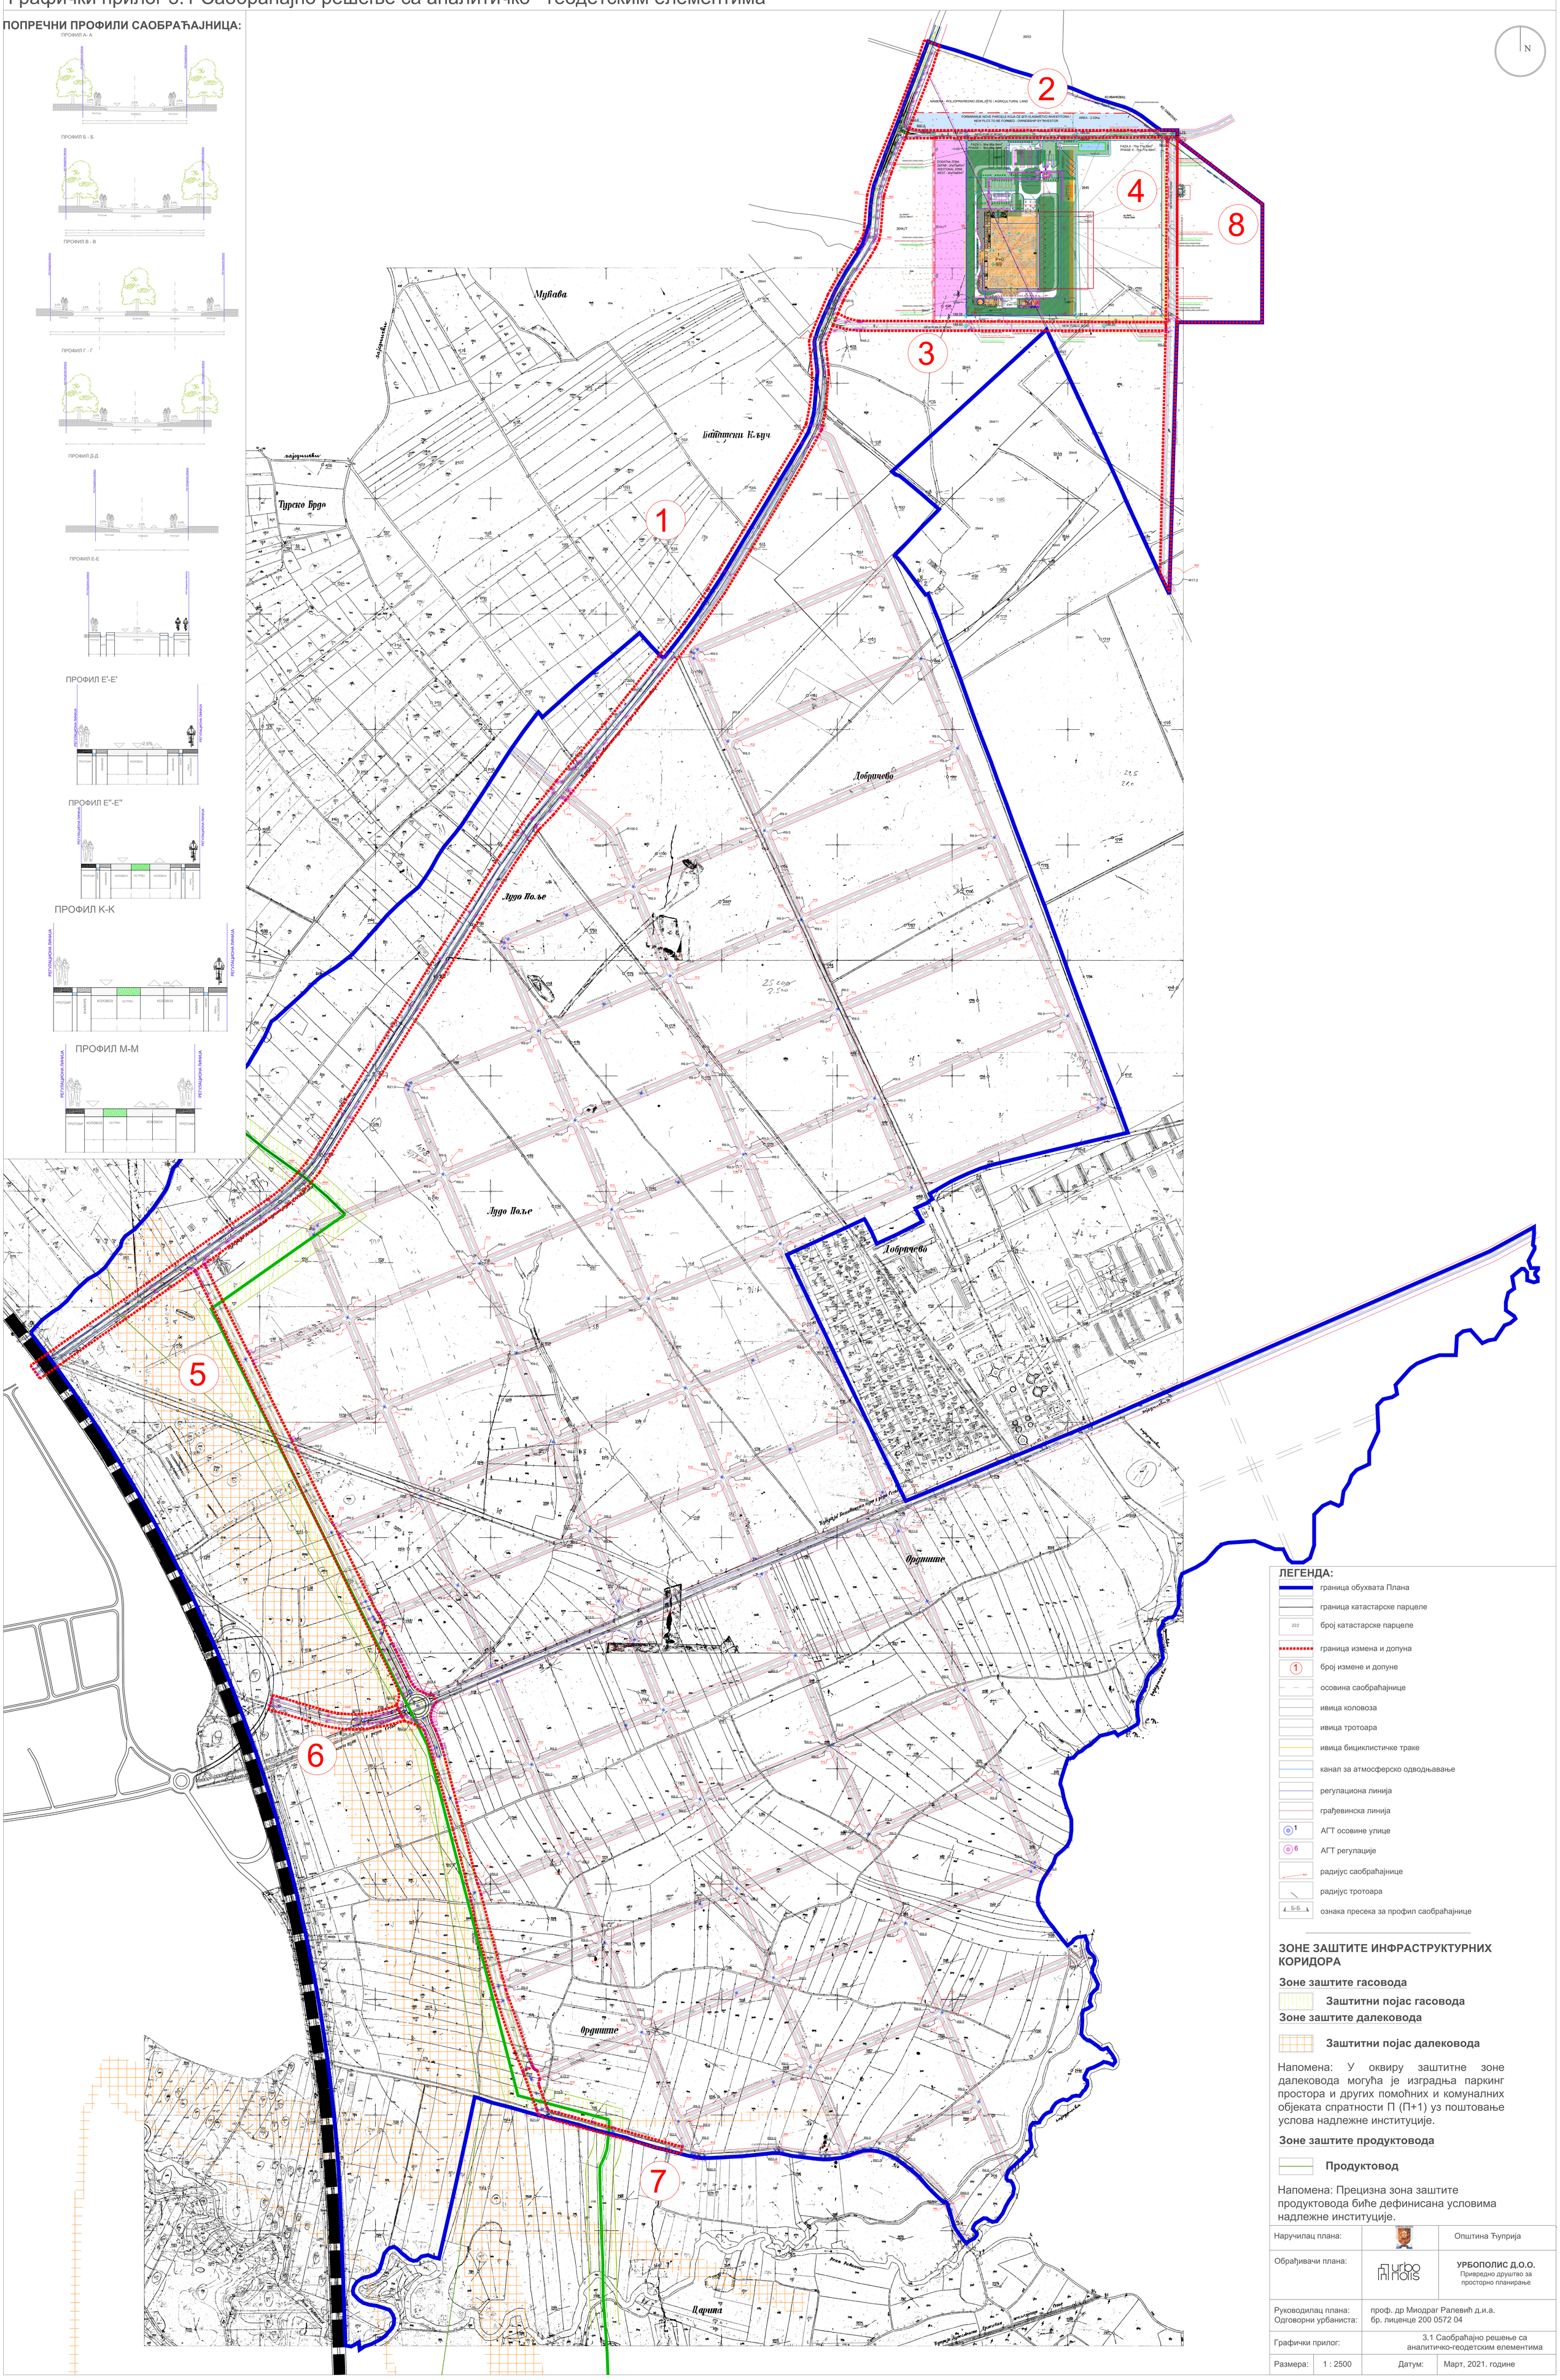

ЛЕГЕНДА:

- граница обухвата Плана
- граница катастарске парцеле
- 222 број катастарске парцеле
- граница измена и допуна
- 1 број измене и допуне
- осовина саобраћајнице
- ивица коловоза
- ивица тротоара
- ивица бициклистичке траке
- канал за атмосферско одводњавање
- регулациона линија
- грађевинска линија
- 1 АГТ осовине улице
- 6 АГТ регулације
- R41 радијус саобраћајнице
- радијус тротоара
- Б-Б ознака пресека за профил саобраћајнице

ЗОНЕ ЗАШТИТЕ ИНФРАСТРУКТУРНИХ КОРИДОРА

Зоне заштите гасовода

Заштитни појас гасовода

Зоне заштите далековода

Заштитни појас далековода

Напомена: У оквиру заштитне зоне далековода могућа је изградња паркинг простора и других помоћних и комуналних објеката спратности П (П+1) уз поштовање услова надлежне институције.

Зоне заштите продуктовода

Продуктовод

Напомена: Прецизна зона заштите продуктовода биће дефинисана условима надлежне институције.

Наручилац плана:		Општина Ћуприја	
Обрађивачи плана:	urbo polis	**УРБОПОЛИС Д.О.О.** Привредно друштво за просторно планирање	
Руководилац плана: Одговорни урбаниста:	проф. др Миодраг Ралевић д.и.а. бр. лиценце 200 0572 04		
Графички прилог:	3.1 Саобраћајно решење са аналитичко-геодетским елементима		
Размера: 1 : 2500		Датум:	Март, 2021. године